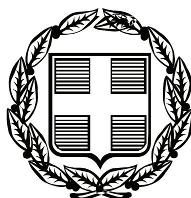


ΕΦΗΜΕΡΙΣ ΤΗΣ ΚΥΒΕΡΝΗΣΕΩΣ

ΤΗΣ ΕΛΛΗΝΙΚΗΣ ΔΗΜΟΚΡΑΤΙΑΣ

ΤΕΥΧΟΣ ΤΕΤΑΡΤΟ **Αρ. Φύλλου 537**

13 Οκτωβρίου 2010

ΑΠΟΦΑΣΕΙΣ

Αριθμ. 2189

Επικύρωση καθορισμού οριογραμμών τμήματος του ρέματος «Λάρνακα» στο Τ.Δ. Μολάων του Δήμου Μολάων του Νομού Λακωνίας.

Ο ΓΕΝΙΚΟΣ ΓΡΑΜΜΑΤΕΑΣ ΠΕΡΙΦΕΡΕΙΑΣ ΠΕΛΟΠΟΝΝΗΣΟΥ

Έχοντας υπόψη τις ακόλουθες διατάξεις και λοιπά έγγραφα:

1. Τις διατάξεις των άρθρων 5, 6 και 8 του Ν. 3200/1955 «Περί Διοικητικής Αποκέντρωσης».

2. Τις διατάξεις του Ν. 2853/16-07-1922 «Περί υδραυλικών εν γένει έργων και αστυνομεύσεως των Δημοσίων υδάτων» όπως αυτές τροποποιήθηκαν με τις αντίστοιχες του Ν.Δ. 10/29.12.1923 και κωδικοποιήθηκαν από τις διατάξεις του Π.Δ. 18/21.03.1924 (ΦΕΚ 61/Α΄).

3. Τις διατάξεις της υπ' αριθμ. 3046/304/03-02-89 απόφασης του Αναπληρωτή Υπουργού Περιβάλλοντος, Χωροταξίας και Δημοσίων Έργων: «Κτιριοδομικός Κανονισμός» και ειδικότερα τις διατάξεις του άρθρου 6 αυτού σχετικά με τη δόμηση κοντά σε ρέματα, όπως ισχύει σήμερα.

4. Τις διατάξεις του Ν. 3010/25-04-2002 (Α΄/91) : «Εναρμόνιση του Ν. 1650/1986 με τις οδηγίες 97/11 ΕΕ και 96/61 ΕΕ» και ειδικότερα τις διατάξεις του άρθρου 5 αυτού: «Διαδικασία Οριοθέτησης και ρυθμίσεις θεμάτων για υδατορέματα».

5. Τις διατάξεις του Ν. 2503/1997 (ΦΕΚ 107/Α΄/30.05.1997): «Διοίκηση, Οργάνωση, Στελέχωση της Περιφέρειας, Ρυθμίσεις θεμάτων για τη Τοπική Αυτ/ση και άλλες διατάξεις».

6. Τις οικίες διατάξεις του Ν. 2508/1997 (ΦΕΚ 124/Α΄/30.05.1997): «Βιώσιμη Οικιστική Ανάπτυξη των πόλεων και οικισμών της χώρας και άλλες διατάξεις».

7. Τις οικίες διατάξεις του Ν. 2690/1999 (ΦΕΚ 45/Α΄/1999): «Κύρωση Κώδικα Διοικητικής Διαδικασίας και άλλες διατάξεις».

8. Τα οριζόμενα στην υπ' αριθμ. 19664/20.12.2001 απόφαση του Γενικού Γραμματέα Περιφέρειας Πελοποννήσου «Περί Αρμοδιότητας Κρατικού Οργάνου».

9. Τα οριζόμενα στην υπ' αριθμ. 1592/14.02.2002 απόφαση του Γενικού Γραμματέα Περιφέρειας Πελοποννήσου «Περί Ορισμού Εισηγητών».

10. Το από Νοέμβριο 2009 τοπογραφικό και υψομετρικό διάγραμμα, κλίμακας 1:200, καθορισμού οριογραμμών τμήματος ρέματος «Λάρνακα» στο Τ.Δ. Μολάων του Δήμου Μολάων του Νομού Λακωνίας, το οποίο συντάχθηκε από το Διπλ. Πολιτικό Μηχανικό Φώτιο Φωτόπουλο, ελέγχθηκε και θεωρήθηκε στις 19-05-2010 από τη Δ/νση Τεχνικών Υπηρεσιών της Ν.Α. Λακωνίας.

11. Την σύμφωνη γνώμη του Δημοτικού Συμβουλίου του Δήμου Μολάων όπως διατυπώθηκε στην υπ' αριθμ. 103/2010 απόφασή του.

12. Την με αριθμ. πρωτ. 2262/16-06-2010 απόφαση της Δ/νης Τεχνικών Υπηρεσιών της Ν.Α. Λακωνίας, σχετικά με τον καθορισμό των οριογραμμών τμήματος κοίτης ρέματος «Λάρνακα» στο Τ.Δ. Μολάων του Δήμου Μολάων Νομού Λακωνίας, σύμφωνα με το αμέσως πιο πάνω αναφερόμενο τοπογραφικό και υψομετρικό διάγραμμα, αποφασίζουμε:

Την επικύρωση των οριογραμμών τμήματος του ρέματος «Λάρνακα» στο Τ.Δ. Μολάων του Δήμου Μολάων του Νομού Λακωνίας, οριζομένων με τα σημεία ΔΟ-1

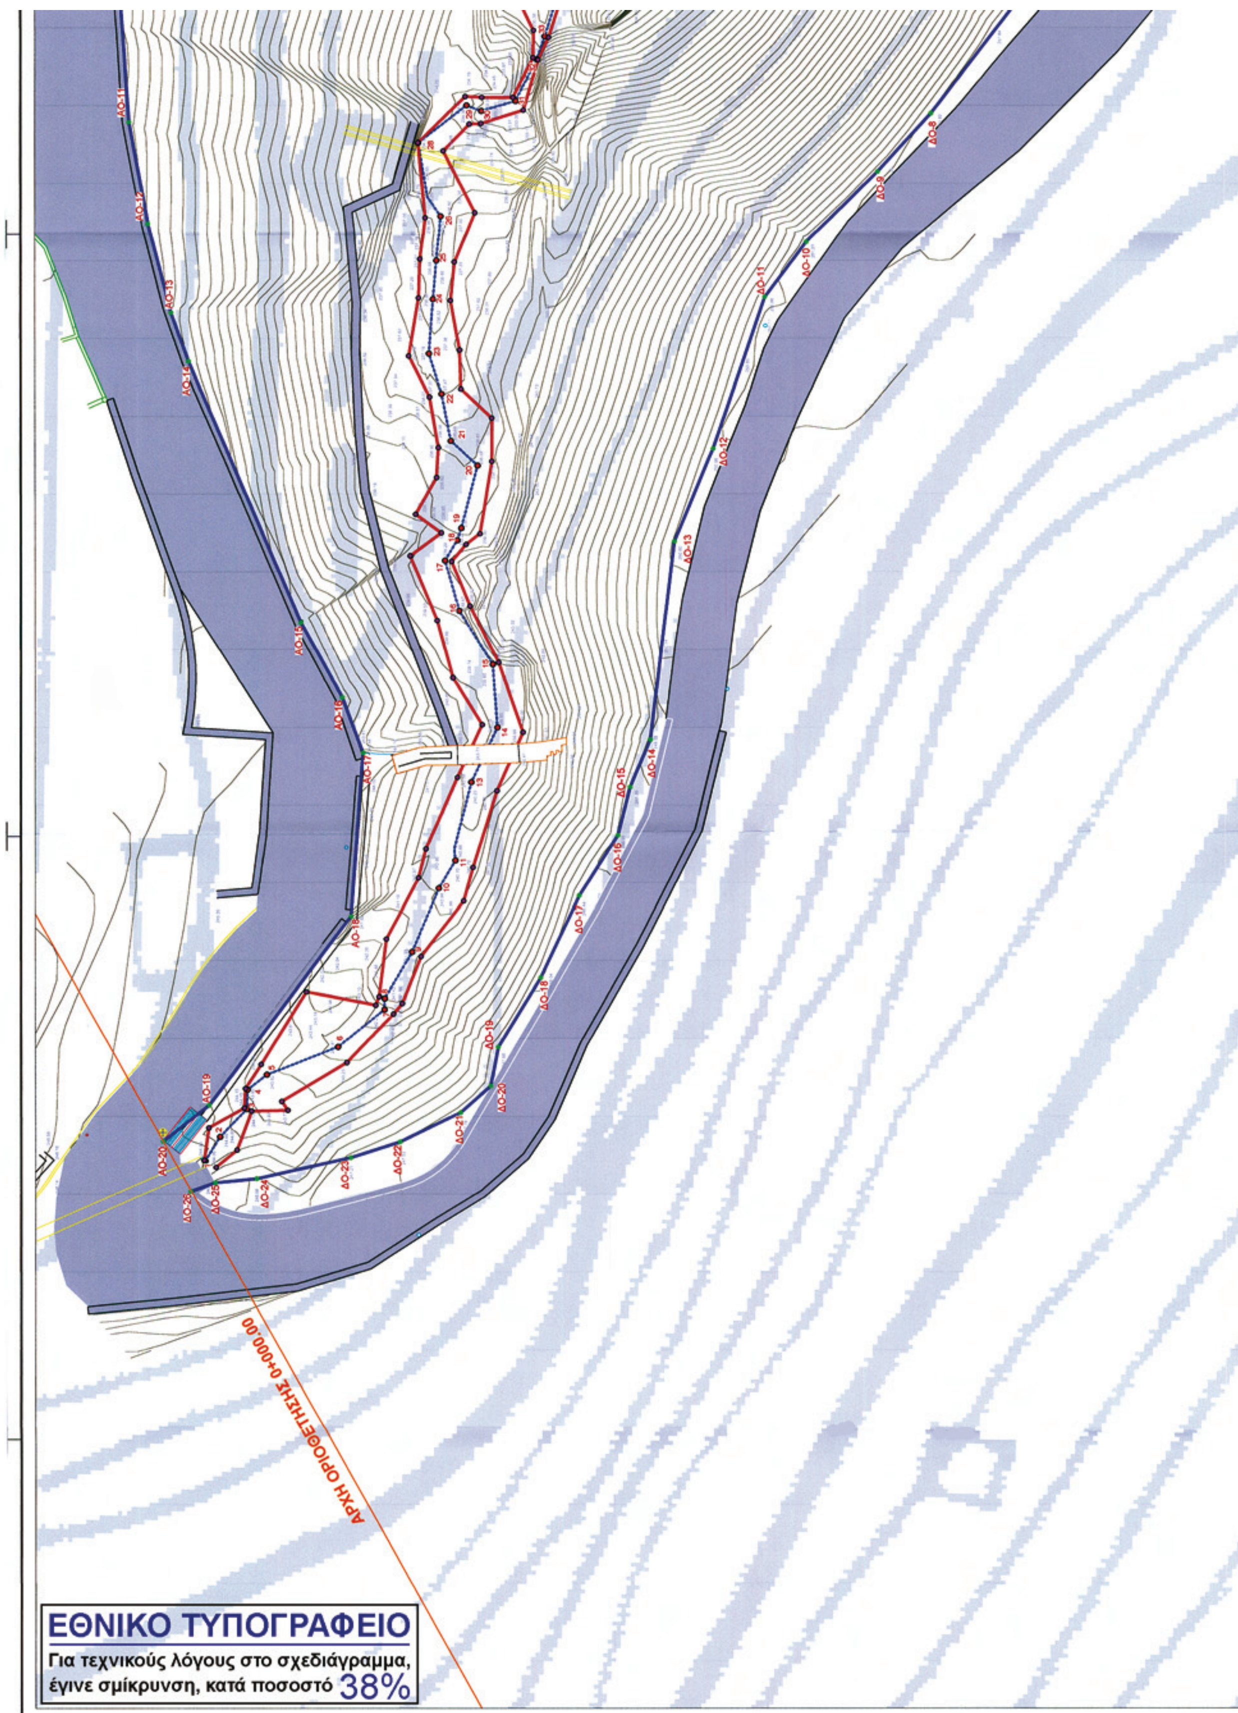
έως ΔΟ-26 (δεξιά οριογραμμή) και ΑΟ-1 έως ΑΟ-20 (αριστερή οριογραμμή) εκατέρωθεν της ροής του ρέματος, στο τοπογραφικό και υψομετρικό διάγραμμα κλίμακας (1:200) το οποίο συντάχθηκε από το Διπλ. Πολιτικό Μηχανικό Φώτιο Φωτόπουλο, ελέγχθηκε και θεωρήθηκε από τη Δ/νση Τεχνικών Υπηρεσιών της Ν.Α. Λακωνίας στις 19-05-2010 και αποτελεί αναπόσπαστο μέρος της παρούσας απόφασης.

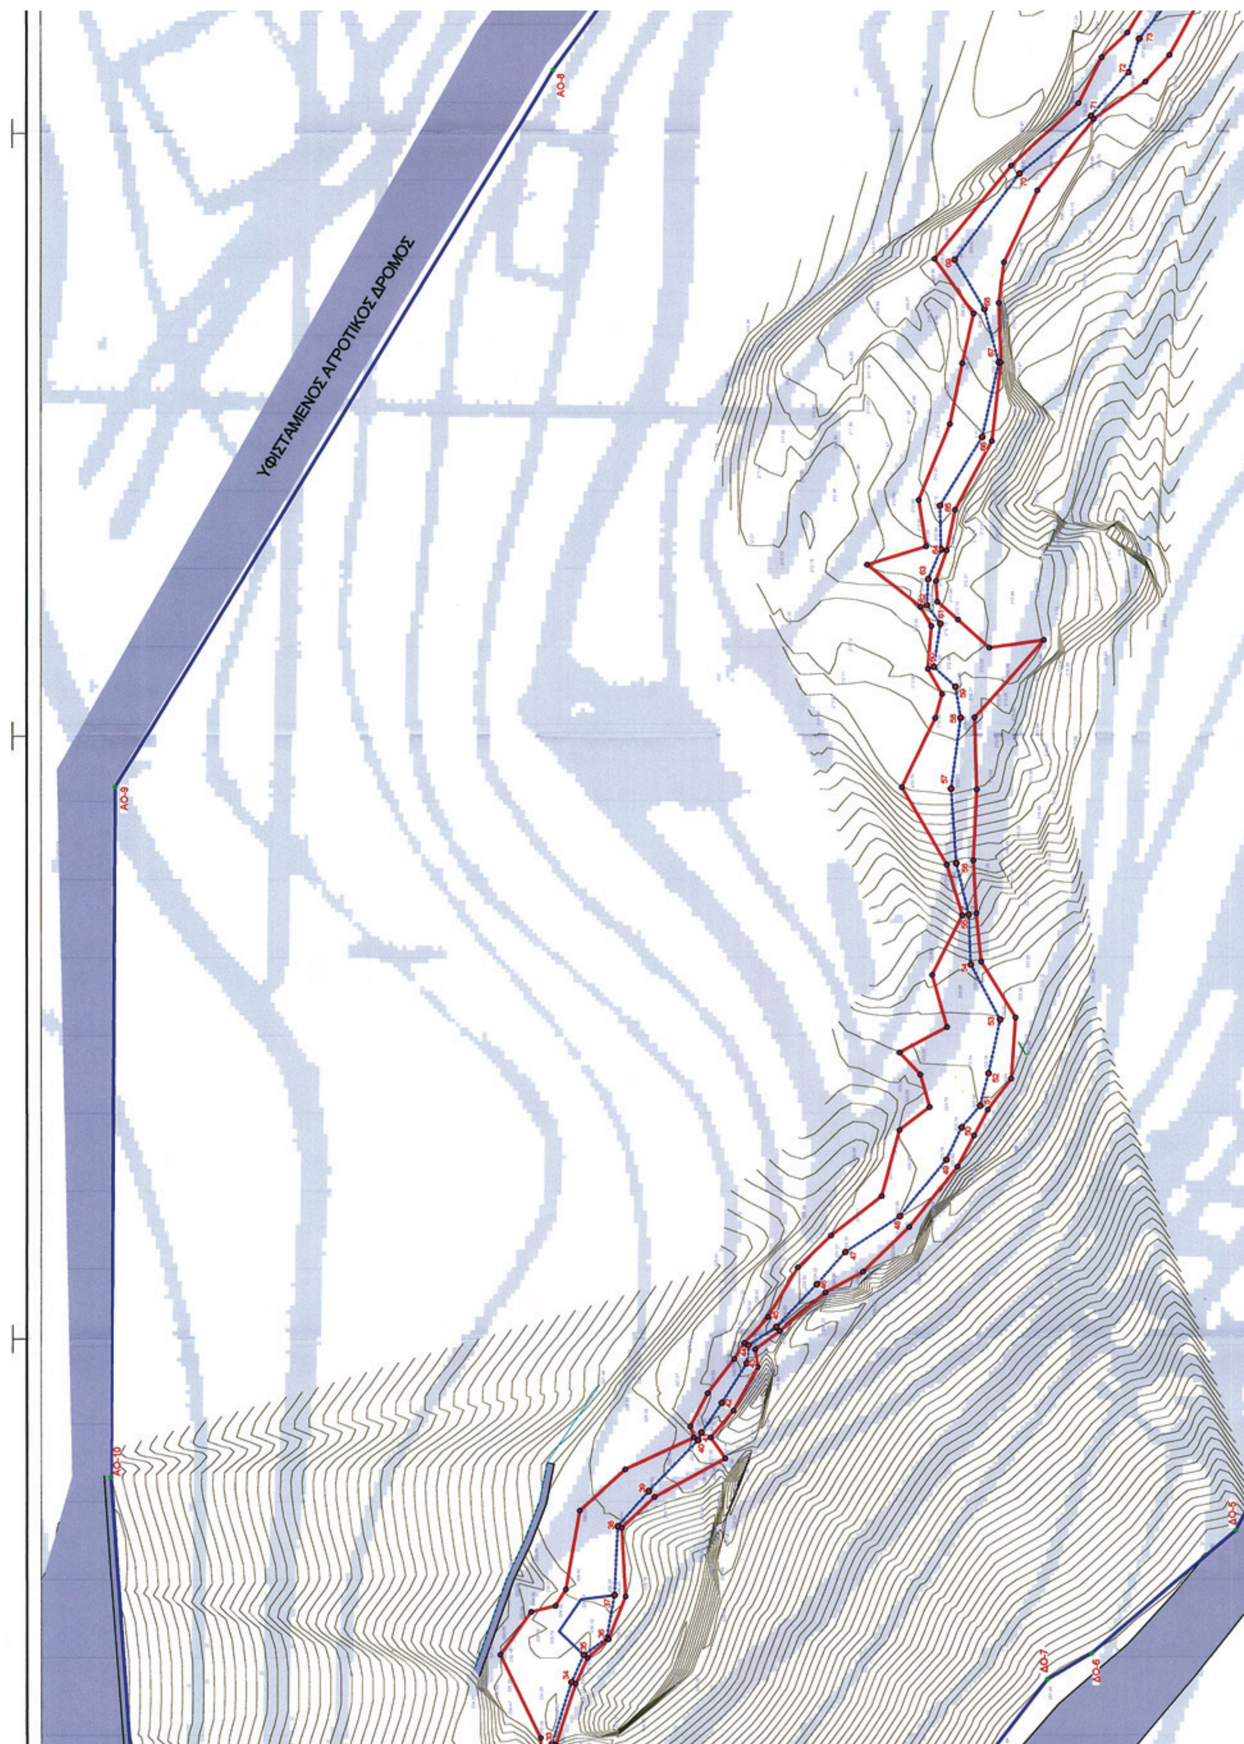
Η απόφαση αυτή μαζί με τα συνημμένα τοπογραφικά και υψομετρικά διαγράμματα καθορισμού των οριογραμμών να δημοσιευθούν στην Εφημερίδα της Κυβερνήσεως.

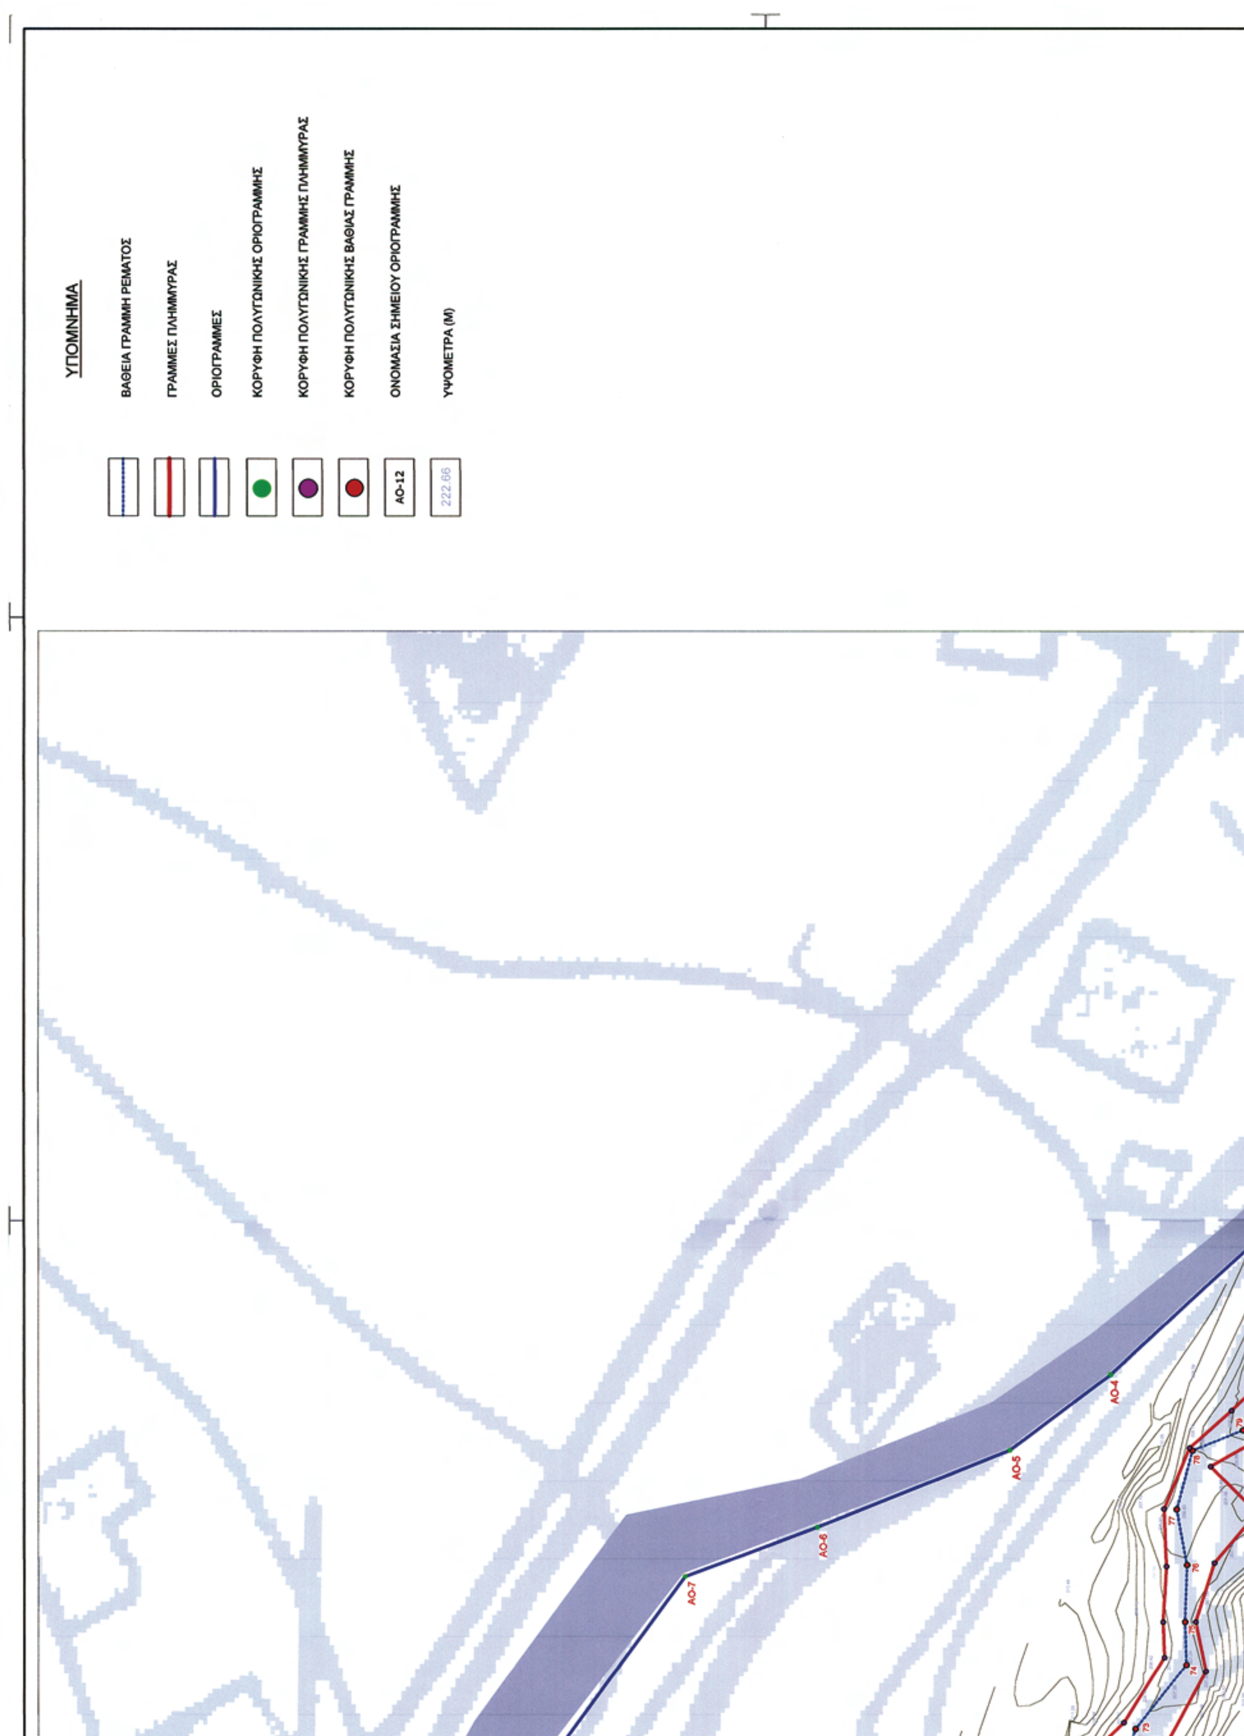
Τρίπολη, 13 Σεπτεμβρίου 2010

Ο Γενικός Γραμματέας Περιφέρειας

ΦΩΤΗΣ ΧΑΤΖΗΜΙΧΑΛΗΣ

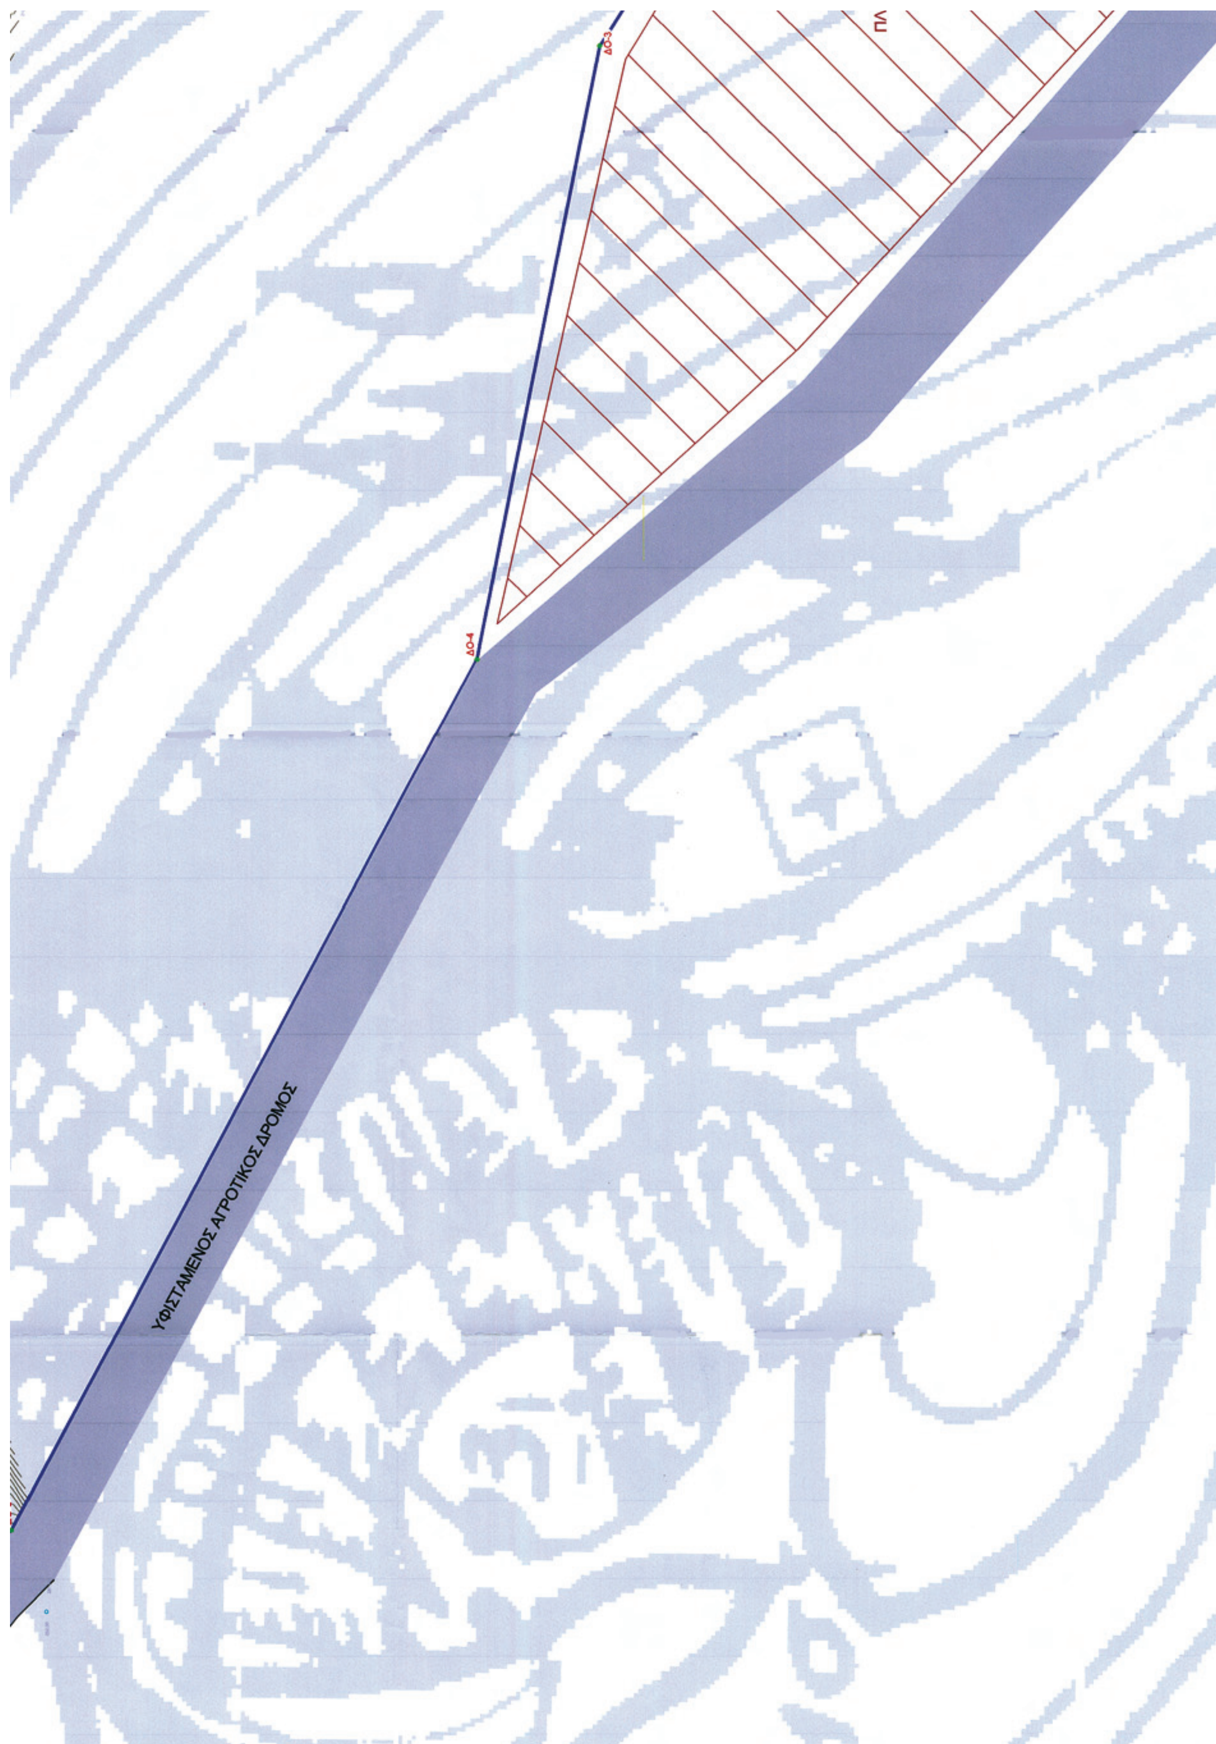

ΔΟ-11
ΔΟ-12
ΔΟ-13
ΔΟ-14
ΔΟ-15
ΔΟ-16
ΔΟ-17
ΔΟ-18
ΔΟ-19
ΔΟ-20
ΔΟ-21
ΔΟ-22
ΔΟ-23
ΔΟ-24
ΔΟ-25
ΔΟ-26
ΔΟ-8
ΔΟ-9
ΔΟ-10
ΑΡΧΗ ΟΡΙΟΘΕΤΗΣΗΣ 0+000.00
ΕΘΝΙΚΟ ΤΥΠΟΓΡΑΦΕΙΟ
Για τεχνικούς λόγους στο σχεδιάγραμμα,
έγινε σμίκρυνση, κατά ποσοστό 38%


ΥΦΙΣΤΑΜΕΝΟΣ ΑΓΡΟΤΙΚΟΣ ΔΡΟΜΟΣ
ΑΟ-8
ΑΟ-9
ΑΟ-10
ΔΟ-5
ΔΟ-6
ΔΟ-7


ΥΠΟΜΝΗΜΑ
ΒΑΘΕΙΑ ΓΡΑΜΜΗ ΡΕΜΑΤΟΣ
ΓΡΑΜΜΕΣ ΠΛΗΜΜΥΡΑΣ
ΟΡΙΟΓΡΑΜΜΕΣ
ΚΟΡΥΦΗ ΠΟΛΥΓΩΝΙΚΗΣ ΟΡΙΟΓΡΑΜΜΗΣ
ΚΟΡΥΦΗ ΠΟΛΥΓΩΝΙΚΗΣ ΓΡΑΜΜΗΣ ΠΛΗΜΜΥΡΑΣ
ΚΟΡΥΦΗ ΠΟΛΥΓΩΝΙΚΗΣ ΒΑΘΙΑΣ ΓΡΑΜΜΗΣ
ΟΝΟΜΑΣΙΑ ΣΗΜΕΙΟΥ ΟΡΙΟΓΡΑΜΜΗΣ
ΥΨΟΜΕΤΡΑ (Μ)
ΑΟ-12
222.66
ΑΟ-4
ΑΟ-5
ΑΟ-6
ΑΟ-7

ΣΥΝΤΕΤΑΓΜΕΝΕΣ ΚΟΡΥΦΩΝ ΟΡΙΟΓΡΑΜΜΩΝ

Αριστερή οριογραμμή			Δεξιά οριογραμμή		
ΔΤΜ	Τετμημένη	Τεταγμένη	ΔΤΜ	Τετμημένη	Τεταγμένη
ΑΟ-1	397241.5833	4073464.7413	ΔΟ-1	397230.2676	4073420.9974
ΑΟ-2	397233.1946	4073477.1143	ΔΟ-2	397220.4674	4073424.6102
ΑΟ-3	397227.5151	4073481.8715	ΔΟ-3	397193.3332	4073442.1697
ΑΟ-4	397218.5443	4073498.6707	ΔΟ-4	397150.6004	4073450.7657
ΑΟ-5	397213.2673	4073512.4396	ΔΟ-5	397089.9245	4073483.2867
ΑΟ-6	397207.9174	4073512.0799	ΔΟ-6	397081.3597	4073493.3130
ΑΟ-7	397204.4722	4073521.3259	ΔΟ-7	397079.5571	4073496.3842
ΑΟ-8	397191.7268	4073530.7401	ΔΟ-8	397069.7186	4073503.9654
ΑΟ-9	397141.7149	4073561.3714	ΔΟ-9	397065.6662	4073507.6805
ΑΟ-10	397069.1163	4073561.6681	ΔΟ-10	397060.7371	4073512.6467
ΑΟ-11	397062.0283	4073559.9652	ΔΟ-11	397056.8524	4073515.5571
ΑΟ-12	397062.0283	4073558.6297	ΔΟ-12	397046.3119	4073519.1663
ΑΟ-13	397055.7782	4073557.0236	ΔΟ-13	397039.8619	4073521.8796
ΑΟ-14	397052.4085	4073555.8135	ΔΟ-14	397026.0639	4073523.5726
ΑΟ-15	397034.2006	4073547.9758	ΔΟ-15	397022.7530	4073524.9721
ΑΟ-16	397028.9958	4073545.0807	ΔΟ-16	397019.3623	4073525.8397
ΑΟ-17	397025.1377	4073543.6351	ΔΟ-17	397015.1644	4073528.5361
ΑΟ-18	397013.7484	4073544.4800	ΔΟ-18	397009.4558	4073531.2295
ΑΟ-19	397000.6104	4073554.3963	ΔΟ-19	397004.6398	4073534.7257
ΑΟ-20	396998.0945	4073557.6087	ΔΟ-20	397001.9549	4073534.7257
			ΔΟ-21	397000.0885	4073536.8330
			ΔΟ-22	396998.0558	4073541.0651
			ΔΟ-23	396996.9594	4073544.5101
			ΔΟ-24	396995.4875	4073551.0889
			ΔΟ-25	396995.1973	4073553.9816
			ΔΟ-26	396994.5872	4073555.6964


ΔΟ-3
ΔΟ-4
ΥΦΙΣΤΑΜΕΝΟΣ ΑΓΡΟΤΙΚΟΣ ΔΡΟΜΟΣ

ΕΛΛΗΝΙΚΗ ΔΗΜΟΚΡΑΤΙΑ
ΠΕΡΙΦΕΡΕΙΑ ΠΕΛΟΠΟΝΝΗΣΟΥ
ΝΟΜΟΣ ΛΑΚΩΝΙΑΣ
ΔΗΜΟΣ ΜΟΛΑΩΝ

ΕΡΓΟ	ΜΕΛΕΤΗ ΑΝΑΠΛΑΣΗΣ ΧΩΡΟΥ ΟΠΙΣΘΕΝ ΔΗΜΑΡΧΕΙΟΥ	
ΑΝΑΔΟΧΟΣ ΜΕΛΕΤΗΤΗΣ	ΔΗΜΗΤΡΗΣ ΜΗΡΤΣΕΚΗΣ ΦΩΤΗΣ ΦΩΤΟΠΟΥΛΟΣ ΚΩΣΤΑΣ ΠΟΥΡΝΑΡΑΣ ΜΙΛΤΙΑΔΗΣ ΣΑΠΝΑΣ ΠΑΝΑΓΙΩΤΗΣ ΜΑΧΑΙΡΑΣ	ΑΡΧΙΤΕΚΤΩΝ ΜΗΧΑΝΙΚΟΣ ΠΟΛΙΤΙΚΟΣ ΜΗΧΑΝΙΚΟΣ ΜΗΧΑΝΟΛΟΓΟΣ ΜΗΧΑΝΙΚΟΣ ΤΟΠΟΓΡΑΦΟΣ ΜΗΧΑΝΙΚΟΣ ΔΑΣΟΛΟΓΟΣ
ΜΕΛΕΤΗ	ΑΡΧΙΤΕΚΤΟΝΙΚΗ	ΑΡΙΘΜΟΣ ΣΧΕΔΙΟΥ
ΣΤΑΔΙΟ ΜΕΛΕΤΗΣ	ΟΡΙΣΤΙΚΗ	01
ΘΕΜΑ ΣΧΕΔΙΟΥ	ΟΡΙΖΟΝΤΙΟΓΡΑΦΙΑ ΡΕΜΑΤΟΣ	
ΧΡΟΝΟΣ ΜΕΛΕΤΗΣ	ΝΟΕΜΒΡΙΟΣ 2009	ΚΛΙΜΑΚΑ 1:200
Ο ΣΥΝΤΑΞΑΣ	Φ. ΦΩΤΟΠΟΥΛΟΣ	ΕΛΕΓΧΘΗΚΕ

	ΟΝΟΜΑΤΕΠΩΝΥΜΟ	ΗΜΕΡΟΜΗΝΙΑ	ΥΠΟΓΡΑΦΗ
ΕΠΙΒΛΕΠΟΝΤΑΣ			
ΘΕΩΡΗΘΗΚΕ			
ΕΓΚΡΙΘΗΚΕ			

ΕΛΕΓΧΘΗΚΕ 19-5-2010
Ο ΠΡΟΪΣΤΑΜΕΝΟΣ ΜΕΛΕΤΩΝ

ΤΕΛΟΣ ΟΡΙΟΘΕΤΗΣΗΣ Χ.Θ. 0+278,60

ΠΡΟΣ
ΝΕΑ ΠΛΑΤΕΙΑ ΔΗΜΑΡΧΕΙΟΥ

ΠΛΑΤΩΜΑ

ΔΟ-1
ΔΟ-2
ΔΟ-3
ΑΟ-1
ΑΟ-2
ΑΟ-3

